



ΕΦΗΜΕΡΙΣ ΤΗΣ ΚΥΒΕΡΝΗΣΕΩΣ

ΤΗΣ ΕΛΛΗΝΙΚΗΣ ΔΗΜΟΚΡΑΤΙΑΣ

ΤΕΥΧΟΣ ΤΕΤΑΡΤΟ **Αρ. Φύλλου 923**

29 Αυγούστου 2003

ΠΕΡΙΕΧΟΜΕΝΑ

ΑΠΟΦΑΣΕΙΣ

ΑΠΟΦΑΣΕΙΣ

Αριθ. 1071577/6366/Δ0010 (1)

Βεβαίωση της αυτοδίκαιης άρσης της αναγκαστικής απαλλοτρίωσης που κηρύχθηκε με την αιρθ. 1075205/8047/0010/25.8.99 (ΦΕΚ 732/5.10.99 τ.Δ.) Κ.Υ.Α.

ΟΙ ΥΠΟΥΡΓΟΙ
ΟΙΚΟΝΟΜΙΑΣ ΚΑΙ ΟΙΚΟΝΟΜΙΚΩΝ - ΕΘΝΙΚΗΣ ΑΜΥΝΑΣ

Έχοντας υπόψη:

1. Τις διατάξεις των § 1 και 3 του άρθρου 11 του Ν. 2882/2001 (ΦΕΚ 17/6.2.01 τ.Α.) «Κώδικας Αναγκαστικών Απαλλοτριώσεων Ακινήτων».
2. Την αριθ. 1075205/8047/0010/25.8.99 (ΦΕΚ 732/5.10.99 τ.Δ.) Κ.Υ.Α, με την οποία κηρύχθηκε αναγκαστική απαλλοτρίωση για την κάλυψη στρατιωτικών αναγκών στην περιοχή "Αλίκης Αμφιθέας" του Δήμου Αλεξανδρούπολης.
3. Το γεγονός ότι η απαλλοτρίωση αυτή δεν συντελέσθηκε εμπρόθεσμα.
4. Το αριθ. Φ.913.3/44/69/645/Σ.311/31.3.2003 έγγραφο του Ταμείου Εθνικής Άμυνας.
5. Την αριθ. 29492/31.10.2001 (ΦΕΚ 1483/τ.Β.) κοινή απόφαση του Πρωθυπουργού και του Υπουργού Εθνικής Άμυνας, σχετικά με ανάθεση αρμοδιοτήτων Υπουργού Εθνικής Άμυνας στους Υφυπουργούς Εθνικής Άμυνας.
6. Την αριθ. 1100383/1330/Α0006/10427/31.10.01 (ΦΕΚ 1485/31.10.01 τ.Β.) κοινή απόφαση του Πρωθυπουργού και του Υπουργού Οικονομικών, σχετικά με ανάθεση αρμοδιοτήτων Υπουργού Οικονομικών στους Υφυπουργούς Οικονομικών.

Την αυτοδίκαιη άρση της αναγκαστικής απαλλοτρίωσης που κηρύχθηκε με την αριθ. 1075205/8047/0010/25.8.99 (ΦΕΚ 732/5.10.99 τ.Δ.) Κ.Υ.Α, για λόγους δημοσίας ωφέλειας και ειδικότερα για την κάλυψη στρατιωτικών αναγκών στην περιοχή "Αλίκης Αμφιθέας" του Δήμου Αλεξανδρούπολης, ως προς ολόκληρη πην έκταση εμβαδού 925.278 m^2 η οποία εικονίζεται με κλίμακα 1 : 5.000 στο από 27.3.1998 κτηματολογικό διάγραμμα και στον από 1.4.1998 κτηματολογικό πίνακα που συντάχθηκαν από τον Ιωάννη Γεωργακάκο και θεωρήθηκαν από τον ΤΧΗ(ΠΒ) Ιωάννη Ματζάκο, γιατί δεν συντελέσθηκε εμπρόθεσμα.

Η απόφαση αυτή να δημοσιευθεί στην Εφημερίδα της Κυβερνήσεως.

Αθήνα, 20 Αυγούστου 2003

ΟΙ ΥΦΥΠΟΥΡΓΟΙ

ΟΙΚΟΝΟΜΙΑΣ ΚΑΙ ΟΙΚΟΝΟΜΙΚΩΝ	ΕΘΝΙΚΗΣ ΑΜΥΝΑΣ
Α. ΦΩΤΙΑΔΗΣ	**Λ. ΛΩΤΙΔΗΣ**

Αριθ. 1071845/6521/0010 (2)

Συμπληρωματική αναγκαστική απαλλοτρίωση ακινήτων για την κατασκευή της Ε.Λ. Ελευσίνας - Σταυρού - Α/Δ Σπάτων στη τμήμα Α17 από χ.θ. 10+500 έως 13+410 Κορωπί - Α/Δ Σπάτων - Μαρκόπουλο ΥΠΟΤΜΗΜΑ: Ζώνη αριστερά του S.R. 24 α Ν και του κλάδου 22 Ζ (Α.Κ. Μαρκοπούλου) στους Δήμους Κρωπίας - Μαρκοπούλου Νομού Αττικής.

ΟΙ ΥΠΟΥΡΓΟΙ
ΟΙΚΟΝΟΜΙΑΣ ΚΑΙ ΟΙΚΟΝΟΜΙΚΩΝ
ΠΕΡΙΒΑΛΛΟΝΤΟΣ, ΧΩΡΟΤΑΞΙΑΣ ΚΑΙ ΔΗΜΟΣΙΩΝ ΕΡΓΩΝ

Έχοντας υπόψη:

1. Τις διατάξεις του Ν.2882/2001 (ΦΕΚ 17/2001 τ.Δ΄)

«Κώδικας Αναγκαστικών Απαλλοτριώσεων Ακινήτων» όπως ισχύουν.

2. Τις διατάξεις του άρθρου 23 του από 25 Νοεμβρίου 1929 διατάγματος «περί κωδικοποιήσεως των περί κατασκευής και συντηρήσεως οδών κειμένων διατάξεων».

3. Τις διατάξεις του άρθρου 1 του Ν.653/1977 «περί υποχρεώσεως των παρόδιων ιδιοκτητών δια την διάνοιξη Εθνικών οδών κ.λ.π.», όπως συμπληρώθηκαν με τις παρ.9 και 10 του άρθρου 62 του Ν.947/1979 και την παρ.4 του άρθρου 9 του Ν.960/1979, για την εκτέλεση των οποίων εκδόθηκε το Π.Δ.929/1979 καθώς και τις διατάξεις της παρ. 14 του άρθρου 4 του κεφ.Β΄ του Ν.2052/1992.

4. Την Α.Π.32462/10.8.1994 κ.υ.α έγκρισης των περιβαλλοντικών όρων.

5. Την Δ12/οικ/30403/15.1.2003 βεβαίωση κάλυψης δαπάνης.

6. Το Δ12/0/31755/10.2.2003 έγγραφο του ΥΠΕΧΩΔΕ και την από 5.3.2003 ορθή επανάληψη αυτού μετά των συνημμένων του από το οποίο προκύπτει ότι έχουν τηρηθεί οι προϋποθέσεις του άρθρου 3 του Ν.2882/01.

7. Την Υ6/31.10.2001 (ΦΕΚ 1484/31.10.2001 τ.Β΄) κοινή απόφαση του Πρωθυπουργού και του Υπουργού Περιβάλλοντος Χωροταξίας και Δημοσίων Έργων, σχετικά με ανάθεση αρμοδιοτήτων στους Υφυπουργούς.

8. Την 1065956/863/Α0006/15.7.2003 (ΦΕΚ 985/16.7.2003 τ.Β΄) κοινή απόφαση του Πρωθυπουργού και του Υπουργού Οικονομικών, σχετικά με ανάθεση αρμοδιοτήτων στους Υφυπουργούς Οικονομικών.

9. Το Π.Δ. 81/2002 (Α΄ 57) «Συγχώνευση των Υπουργείων Εθνικής Οικονομίας και Οικονομικών στο Υπουργείο Οικονομίας και Οικονομικών», αποφασίζουμε:

Κηρύσσουμε την συμπληρωματική αναγκαστική απαλλοτρίωση, για λόγους δημόσιας ωφέλειας και ειδικότερα για την κατασκευή της Ε.Λ. Ελευσίνας - Σταυρού - Α/Δ Σπάτων στη τμήμα Α17 από χ.θ. 10+500 έως 13+410 Κορωπί - Α/Δ Σπάτων - Μαρκόπουλο ΥΠΟΤΜΗΜΑ: Ζώνη αριστερά του S.R. 24 α Ν και του κλάδου 22 Ζ (Α.Κ. Μαρκοπούλου) έκτασης συνολικού εμβαδού 3.111 $μ^2$ που βρίσκεται στην περιοχή των Δήμων Κρωπίας - Μαρκοπούλου, Νομού Αττικής και εικονίζεται με κλίμακα 1:500 στα από 29.7.2002 κτηματολογικά διαγράμματα (φύλλα 3) και στον αντίστοιχο κτηματολογικό πίνακα της Ειδικής Υπηρεσίας Δημοσίων Έργων Συγκοινωνιακών Έργων Αττικής της Γενικής Γραμματείας Δημοσίων Έργων του ΥΠΕ.ΧΩ.Δ.Ε. τα οποία έχει συντάξει η Ανάδοχος Μελέτης ΟΔΟΜΗΧΑΝΙΚΗ ΤΕΧΝΙΚΑΙ ΜΕΛΕΤΑΙ Ε.Ε. Σ.ΚΑΝΕΤΑΚΗΣ - Γ.ΑΛΕΞΟΠΟΥΛΟΣ - Μ.ΑΣΗΜΑΚΗΣ & ΣΙΑ και έχει θεωρήσει ο Διευθυντής της Διεύθυνσης Δ12 του Υ.ΠΕ.ΧΩ.Δ.Ε. Κ. Δεσύπρης, στις 29.10.2002

Στην έκταση που απαλλοτριώνεται προβάλλουν δικαιώματα κυριότητας οι: 1) Αγγελής Αθανάσιος, 2) Καρελιώτης Χρήστος 3) Λάμπρου Βιβή κ.λ.π.

Η απαλλοτρίωση κηρύσσεται υπέρ και με δαπάνη του Δημοσίου που θα αντιμετωπισθεί από τις πιστώσεις του προγράμματος Δημοσίων Επενδύσεων για έργα αρμοδιότητας Γενικής Γραμματείας Δημοσίων Έργων (αριθμός έργου 2000 ΣΕΟ 6830000(π.κ. 2068550) του προγράμματος Δημοσίων Επενδύσεων, σε συνδυασμό με τις διατάξεις του Ν.653/77 όπως ισχύουν.

Η απόφαση αυτή να δημοσιευθεί στην Εφημερίδα της Κυβερνήσεως.

Αθήνα, 20 Αυγούστου 2003

ΟΙ ΥΦΥΠΟΥΡΓΟΙ

ΟΙΚΟΝΟΜΙΑΣ ΚΑΙ ΟΙΚΟΝΟΜΙΚΩΝ
ΑΠ. ΦΩΤΙΑΔΗΣ

ΠΕΡΙΒΑΛΛΟΝΤΟΣ, ΧΩΡΟΤΑΞΙΑΣ ΚΑΙ ΔΗΜΟΣΙΩΝ ΕΡΓΩΝ
Ι. ΤΣΑΚΛΙΔΗΣ

Αριθ. 38273 (3)

Καθορισμός χώρου υποδοχής αθλητικών εγτασταστάσων στην περιοχή «Τράχωνες» του Δήμου Αλίμου (Ν. Αττικής).

ΟΙ ΥΠΟΥΡΓΟΙ
ΠΕΡΙΒΑΛΛΟΝΤΟΣ ΧΩΡΟΤΑΞΙΑΣ
ΚΑΙ ΔΗΜΟΣΙΩΝ ΕΡΓΩΝ - ΠΟΛΙΤΙΣΜΟΥ

Έχοντας υπόψη:

1. Το Ν. 2730/99 (ΦΕΚ 130Α΄/25.6.1999) "Σχεδιασμός, ολοκληρωμένη ανάπτυξη και εκτέλεση Ολυμπιακών και άλλες διατάξεις" (άρθρ. 2 Χωροθέτηση Ολυμπιακών Έργων, παραγρ. 2, εδάφιο δ).

2. Το Π. Δ/γμα 6.10.78 (ΦΕΚ 538Δ΄/(17.10.78) δόμηση εκτός σχεδίου πόλεως, άρθρο 9, για αθλητικές εγκαταστάσεις.

3. Την απόφαση με αριθμό πρωτ. 35872/1762/5.4.1990 (ΦΕΚ 224Δ΄/10.4.1990) "Καθορισμός όρων και περιορισμών δόμησης γηπέδου που βρίσκεται στην εκτός σχεδίου περιοχή "Τράχωνες" του Δήμου Αλίμου (Ν. Αττικής) για την ανέγερση αθλητικών εγκαταστάσεων.

4. Την υπ' αριθμ. 25140/4.9.2002 Απόφαση του Υπουργού Πολιτισμού περί "Ανάθεση αρμοδιοτήτων στον Υφυπουργό Πολιτισμού Γεώργιο Λιάνη" (ΦΕΚ 115Β΄/5.9.02).

5. Την απόφαση με αριθμό πρωτ. 80834/5315/11.8.1992 "Τροποποίηση του γενικού πολεοδομικού σχεδίου του Δήμου Αλίμου" (Ν. Αττικής).

6. Την υπ' αριθμ. 55/26.1.1998 οικοδομική άδεια για την «Ανέγερση κλειστού γυμναστηρίου τύπου (Τ10)» από τον Εκπολιτιστικό Μορφωτικό και Φιλαθλητικό Σύλλογο Ταταυλιανών Πειραιωτών - Βυζαντινό Αθλητικό Κέντρο, αποφασίζουμε:

Καθορίζεται ως χώρος υποδοχής μεμονωμένων αθλητικών εγκαταστάσεων που εξυπηρετούν τη διεξαγωγή των Ολυμπιακών Αγώνων 2004, το κλειστό γυμναστήριο που βρίσκεται στο οικόπεδο με τα στοιχεία Α, Β, Γ, Δ, εμβαδού 9.504,90 μέτρων τετραγωνικών που εμφανίζεται στο Τοπογραφικό Διάγραμμα της Γενικής Γραμματείας Αθλητισμού με αριθμό (ΑΤΤ - 203α) συνταχθέν από τον Ιωάννη Φουρνάκη Τοπογράφο Μηχ/κό, στην περιοχή "Τράχωνες" του Δήμου Αλίμου (Ν. Αττικής).

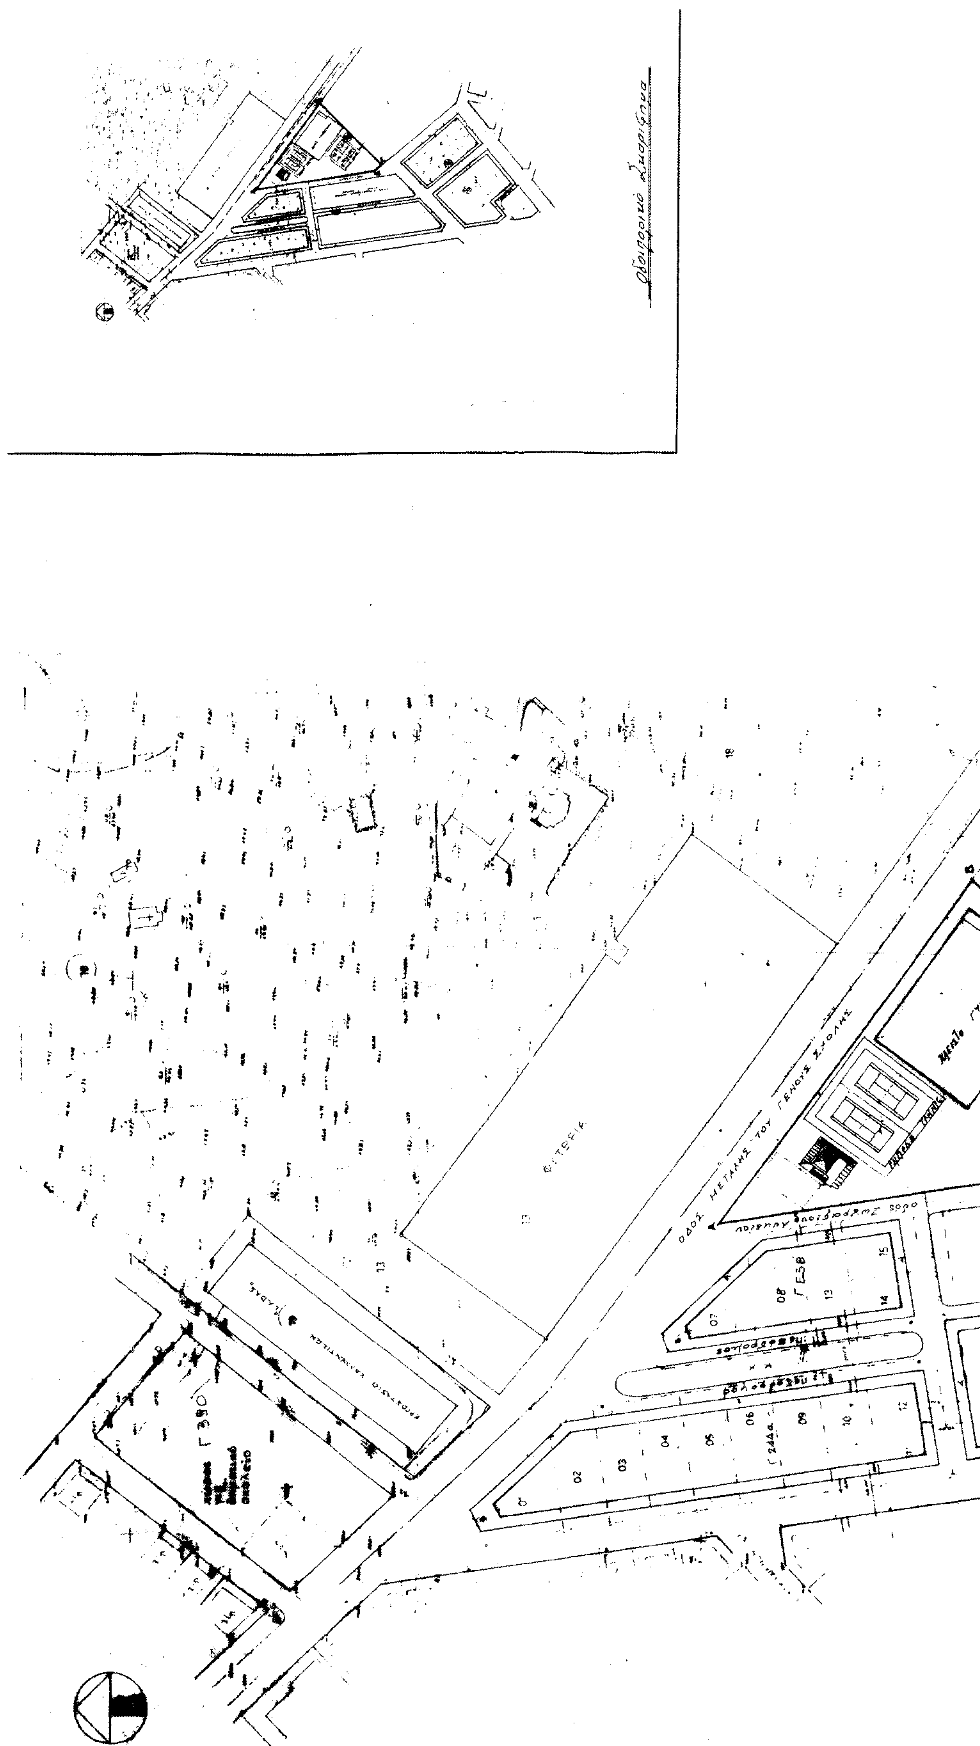
Η παρούσα ισχύει από τη δημοσίευσή της στην Εφημερίδα της Κυβερνήσεως.

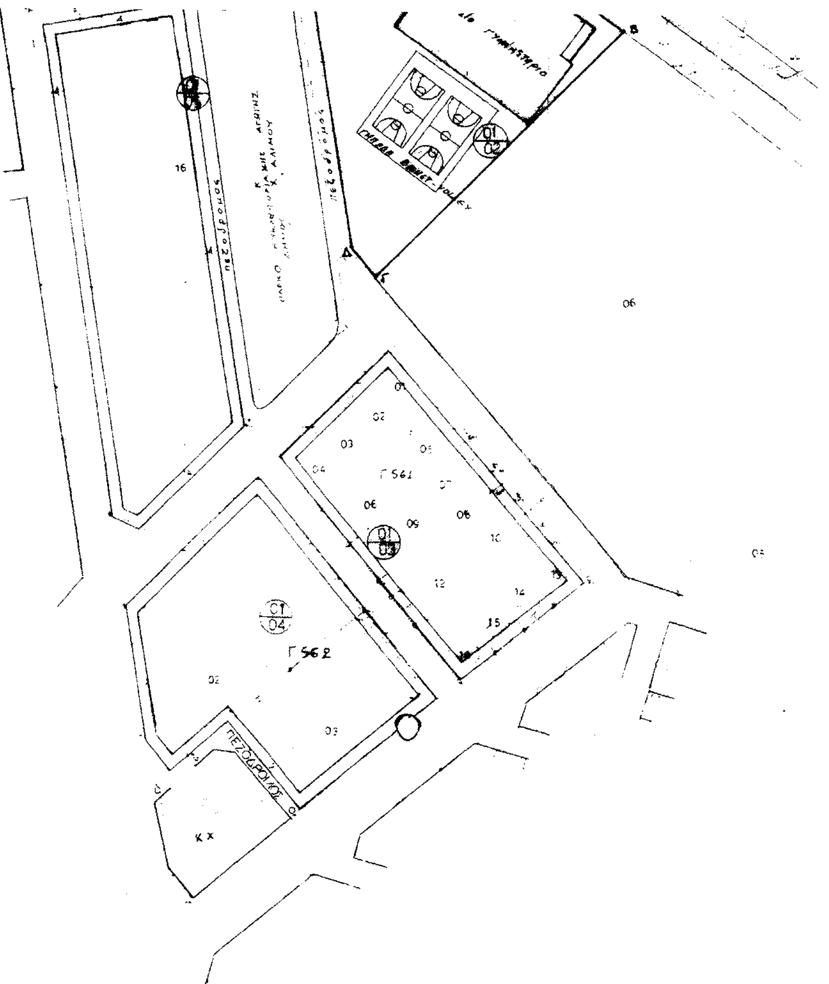
Αθήνα, 20 Αυγούστου 2003

ΟΙ ΥΠΟΥΡΓΟΙ

ΠΕΡΙΒΑΛΛΟΝΤΟΣ ΧΩΡΟΤΑΞΙΑΣ ΚΑΙ ΔΗΜΟΣΙΩΝ ΕΡΓΩΝ
ΒΑΣΩ ΠΑΠΑΝΔΡΕΟΥ

ΥΦΥΠΟΥΡΓΟΣ ΠΟΛΙΤΙΣΜΟΥ
ΓΕΩΡΓΙΟΣ ΛΙΑΝΗΣ


ΟΔΟΣ ΜΕΓΑΛΗΣ ΤΟΥ ΓΕΝΟΥΣ ΣΧΟΛΗΣ
Γ 390
Γ 58
Γ 244α



ΓΕΝΙΚΗ ΓΡΑΜΜΑΤΕΙΑ ΑΘΛΗΤΙΣΜΟΥ
ΔΙΕΥΘΥΝΣΗ ΜΕΛΕΤΩΝ ΑΘΛΗΤΙΚΩΝ ΕΡΓΩΝ

ΕΘΕΩΡΗΘΗΚΕ

Αθήνα 15 Ιανουαρίου 2003
Η Δ/ντρια Μελετών Αθλητικών Έργων





Χατζάκου Αικατερίνη
Αρχιτέκτων Μηχανικός

Εμβαδόν (ΑΒΓΔΑ) = 9304,70 m²

ΕΘΝΙΚΟ ΤΥΠΟΓΡΑΦΕΙΟ
Για τεχνικούς λόγους το σχεδιάγραμμα
σμικρύνθηκε κατά ποσοστό 38 %

ΓΕΝΙΚΗ ΓΡΑΜΜΑΤΕΙΑ ΑΘΛΗΤΙΣΜΟΥ
ΔΙΕΥΘΥΝΣΗ ΜΕΛΕΤΩΝ ΤΕΧΝΙΚΩΝ ΕΡΓΩΝ

ΕΡΓΟ	ΒΥΖΑΝΤΙΝΟ ΚΕΝΤΡΟ ΕΚΠΟΛΙΤΙΣΤΙΚΟΣ ΜΟΡΦΩΤΙΚΟΣ & ΦΙΛΑΘΛΗΤΙΚΟΣ ΣΥΛΛΟΓΟΣ ΤΑΥΤΑΛΙΑΝΩΝ & ΠΕΙΡΑΙΩΤΩΝ - ΤΡΑΧΩΝΕΣ ΑΛΙΜΟΥ		
ΣΧΕΔΙΟ	ΤΟΠΟΓΡΑΦΙΚΟ ΔΙΑΓΡΑΜΜΑ		κλίμαξ 1:1000
	σχεδιαστής:		ΙΑΝΟΥΑΡΙΟΣ 2003
ΜΕΛΕΤΗΤΗΣ	Ι. ΦΟΥΡΝΑΚΗΣ		αριθ. σχεδ.
ΤΜΗΜΑΤΑΡΧΗΣ	Ι. ΦΟΥΡΝΑΚΗΣ		ΑΤΤ-203α
ΔΙΕΥΘΥΝΤΗΣ	ΑΙΚ. ΧΑΤΖΑΚΟΥ		

Αριθ. 2562 (4)

Κήρυξη Αναδασωτέας Έκτασης εμβαδού 1.742,70 τ.μ., στην θέση «Χιλιαδού - Προφ. Ηλίας», Δημ. Διαμ. Λίμνης, Δήμου Ελυμνίων, Νομού Ευβοίας.

Ο ΓΕΝΙΚΟΣ ΓΡΑΜΜΑΤΕΑΣ ΠΕΡΙΦΕΡΕΙΑΣ ΣΤΕΡΕΑΣ ΕΛΛΑΔΑΣ

Έχοντας υπ' όψη:

1. Τις διατάξεις του νόμου 2503/97(ΦΕΚ107Α¦97) «Διοίκηση - Στελέχωση της Περιφέρειας - Ρύθμιση θεμάτων για την τοπική αυτοδιοίκηση κ.λ.π.»

2. Την 6747/29.9.97 Απόφαση του Γενικού Γραμματέα Περιφέρειας Στερεάς Ελλάδας «Μεταβίβαση αρμοδιοτήτων στους προϊσταμένους των Δασικών Υπηρεσιών της Περιφέρειας Στερεάς Ελλάδας και της εξουσίας να υπογράφουν με εντολή Γενικού Γραμματέα της Περιφέρειας Στερεάς Ελλάδας».

3. Τις διατάξεις του άρθρου, 117 παρ.3 του Συντάγματος της Χώρας.

4. Τις διατάξεις του Ν. 998/79 «Περί Προστασίας Δασών κλπ» και ειδικότερα α) του άρθρου 41 παρ. 1 β και β)του άρθρου 38 παρ 1.

5. Τις διαταγές του Υπουργείου Γεωργίας α) 160417/1180/8.7.80 και β) 182447/3049/24.9.80.

6. Την 2202/4.8.2003 αναφορά του Δασαρχείου Λίμνης για κήρυξη αναδασωτέας έκτασης , Δημοσίου Δάσους Λίμνης, εμβαδού 1.742,70 τ.μ. , που βρίσκεται στη θέση «Χιλιαδού - Προφήτης Ηλίας», περιφερείας Δημ. Διαμ. Λίμνης, Δήμου Ελυμνίων Νομού Ευβοίας, και η οποία καταστράφηκε από παράνομη εκχέρσωση, αποφασίζουμε:

Κηρύσσουμε αναδασωτέα, με σκοπό την διατήρηση του δασικού χαρακτήρα, την προστασία και ανάπτυξη της δασικής βλάστησης με φυσική αναγέννηση, την έκταση του Δημοσίου Δάσους, Λίμνης, εμβαδού 1.742,70 τ.μ., αποτελούμενης από βλάστηση Χαλεπίου Πευκης και Αειφύλλων Πλατύφυλλων ήτοι κουμαριές, σχοίνα, πουρνάρια κι αγριελιές, στην θέση «Χιλιαδού - Προφήτης Ηλίας», περιφερείας Δημ. Διαμ. Λίμνης, Δήμου Ελυμνίων Νομού Ευβοίας, και προσδιορίζεται από τα στοιχεία Α-Β-Γ-Δ-Ε-Ζ-Η-Θ-Ι-Κ-Λ-Μ-Ν-Ξ-Ο-Π-Α του επισυναπτόμενου Τοπογραφικού Διαγράμματος, θεωρημένο από τον Δασάρχη Λίμνης, με όρια:

ΑΝΑΤΟΛΙΚΑ: με Δημόσιο Δάσος Λίμνης

ΔΥΤΙΚΑ: με Δημόσιο Δάσος Λίμνης

ΒΟΡΕΙΑ: με Ελαιώνες

ΝΟΤΙΑ: με Δημόσιο Δάσος Λίμνης

όπως φαίνεται στο συνημμένο σχεδιάγραμμα που αποτελεί αναπόσπαστο μέρος της παρούσης.

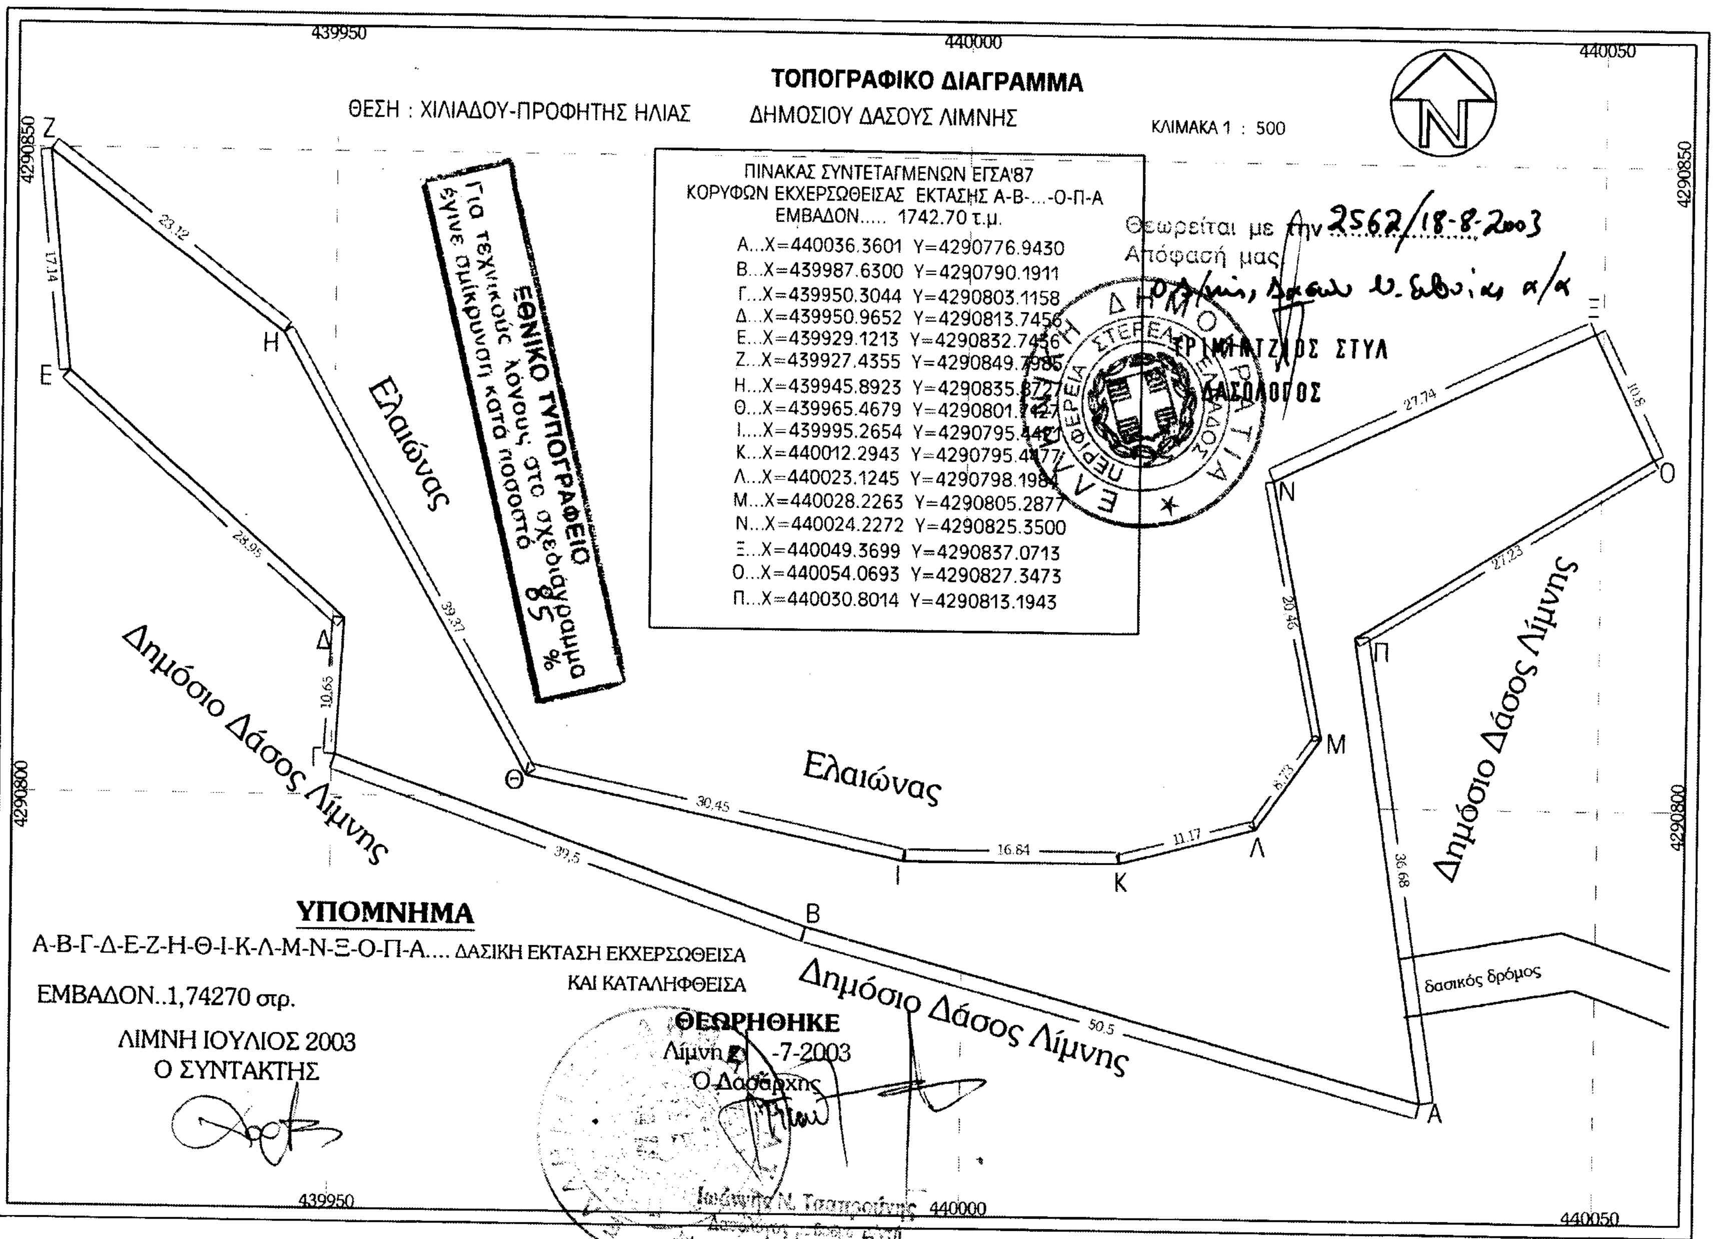
Η Απόφαση ισχύει από την κοινοποίηση της, άρθρο 41 Ν.998/79, και πριν την δημοσίευση της στην Εφημερίδα της Κυβέρνησης, άρθρο 37 Ν.3200/55.

Από τις διατάξεις της Απόφασης αυτής, δεν προκαλείται δαπάνη σε βάρος του Δημοσίου.

Η Απόφαση αυτή, να δημοσιευτεί στην Εφημερίδα της Κυβερνήσεως.

Χαλκίδα, 18 Αυγούστου 2003

Με εντολή Γεν. Γραμ. Περιφέρειας
Ο Διευθυντής Δασών Ν. Ευβοίας κ.α.α.
ΣΤΥΛΙΑΝΟΣ ΓΕΩΡΓ. ΤΡΙΜΙΝΤΖΙΟΣ


ΤΟΠΟΓΡΑΦΙΚΟ ΔΙΑΓΡΑΜΜΑ
ΘΕΣΗ : ΧΙΛΙΑΔΟΥ-ΠΡΟΦΗΤΗΣ ΗΛΙΑΣ
ΔΗΜΟΣΙΟΥ ΔΑΣΟΥΣ ΛΙΜΝΗΣ
ΚΛΙΜΑΚΑ 1 : 500
ΠΙΝΑΚΑΣ ΣΥΝΤΕΤΑΓΜΕΝΩΝ ΕΓΣΑ'87
ΚΟΡΥΦΩΝ ΕΚΧΕΡΣΩΘΕΙΣΑΣ ΕΚΤΑΣΗΣ Α-Β-...-Ο-Π-Α
ΕΜΒΑΔΟΝ..... 1742.70 τ.μ.
Α...Χ=440036.3601 Υ=4290776.9430
Β...Χ=439987.6300 Υ=4290790.1911
Γ...Χ=439950.3044 Υ=4290803.1158
Δ...Χ=439950.9652 Υ=4290813.7456
Ε...Χ=439929.1213 Υ=4290832.7456
Ζ...Χ=439927.4355 Υ=4290849.7985
Η...Χ=439945.8923 Υ=4290835.8727
Θ...Χ=439965.4679 Υ=4290801.7427
Ι...Χ=439995.2654 Υ=4290795.4487
Κ...Χ=440012.2943 Υ=4290795.4177
Λ...Χ=440023.1245 Υ=4290798.1984
Μ...Χ=440028.2263 Υ=4290805.2877
Ν...Χ=440024.2272 Υ=4290825.3500
Ξ...Χ=440049.3699 Υ=4290837.0713
Ο...Χ=440054.0693 Υ=4290827.3473
Π...Χ=440030.8014 Υ=4290813.1943
Θεωρείται με την 2562/18-8-2003
Απόφασή μας
ΕΘΝΙΚΟ ΤΥΠΟΓΡΑΦΕΙΟ
Για τεχνικούς λόγους στο σχεδιάγραμμα έγινε σμίκρυνση κατά ποσοστό 85 %
Ελαιώνας
Ελαιώνας
Δημόσιο Δάσος Λίμνης
Δημόσιο Δάσος Λίμνης
Δημόσιο Δάσος Λίμνης
δασικός δρόμος
ΥΠΟΜΝΗΜΑ
Α-Β-Γ-Δ-Ε-Ζ-Η-Θ-Ι-Κ-Λ-Μ-Ν-Ξ-Ο-Π-Α.... ΔΑΣΙΚΗ ΕΚΤΑΣΗ ΕΚΧΕΡΣΩΘΕΙΣΑ ΚΑΙ ΚΑΤΑΛΗΦΘΕΙΣΑ
ΕΜΒΑΔΟΝ..1,74270 στρ.
ΛΙΜΝΗ ΙΟΥΛΙΟΣ 2003
Ο ΣΥΝΤΑΚΤΗΣ
ΘΕΩΡΗΘΗΚΕ
Λίμνη -7-2003
Ο Δασάρχης

ΑΠΟΣΠΑΣΜΑ ΧΑΡΤΟΥ ΓΥΣ ΕΚΧΕΡΣΩΘΕΙΣΑΣ ΚΑΙ ΚΑΤΑΛΗΦΘΕΙΣΑΣ ΔΑΣΙΚΗΣ ΕΚΤΑΣΗΣ

ΚΛΙΜΑΚΑ 1:5.000

ΘΕΣΗ : " Χιλιαδού - Προφήτης Ηλίας " ΔΗΜΟΣΙΟΥ ΔΑΣΟΥΣ ΛΙΜΝΗΣ

2000

1500

ΥΠΟΜΝΗΜΑ


ΕΚΧΕΡΣΩΘΕΙΣΑ ΚΑΙ ΚΑΤΑΛΗΦΘΕΙΣΑ ΔΑΣΙΚΗ ΕΚΤΑΣΗ

Θεωρείται με την 2562/18-8-2003
Απόφασή μας.
Ο Δ/ντης Δασών Ν. Ευβοίας α/α

ΤΡΙΜΙΝΤΖΙΟΣ ΣΤΥΛ
ΔΑΣΟΛΟΓΟΣ



ΕΘΝΙΚΟ ΤΥΠΟΓΡΑΦΕΙΟ
Για τεχνικούς λόγους στο σχεδιάγραμμα έγινε σμίκρυνση κατά ποσοστό 85 %

ΘΕΩΡΗΘΗΚΕ
Λίμνη 5/-7-2003
Ο Δασάρχης



Ιωάννης Ν. Τσαπρούνης
Δασολόγος με Βαθμό Δ/ντή